


# フォレストホールコンセント系統図

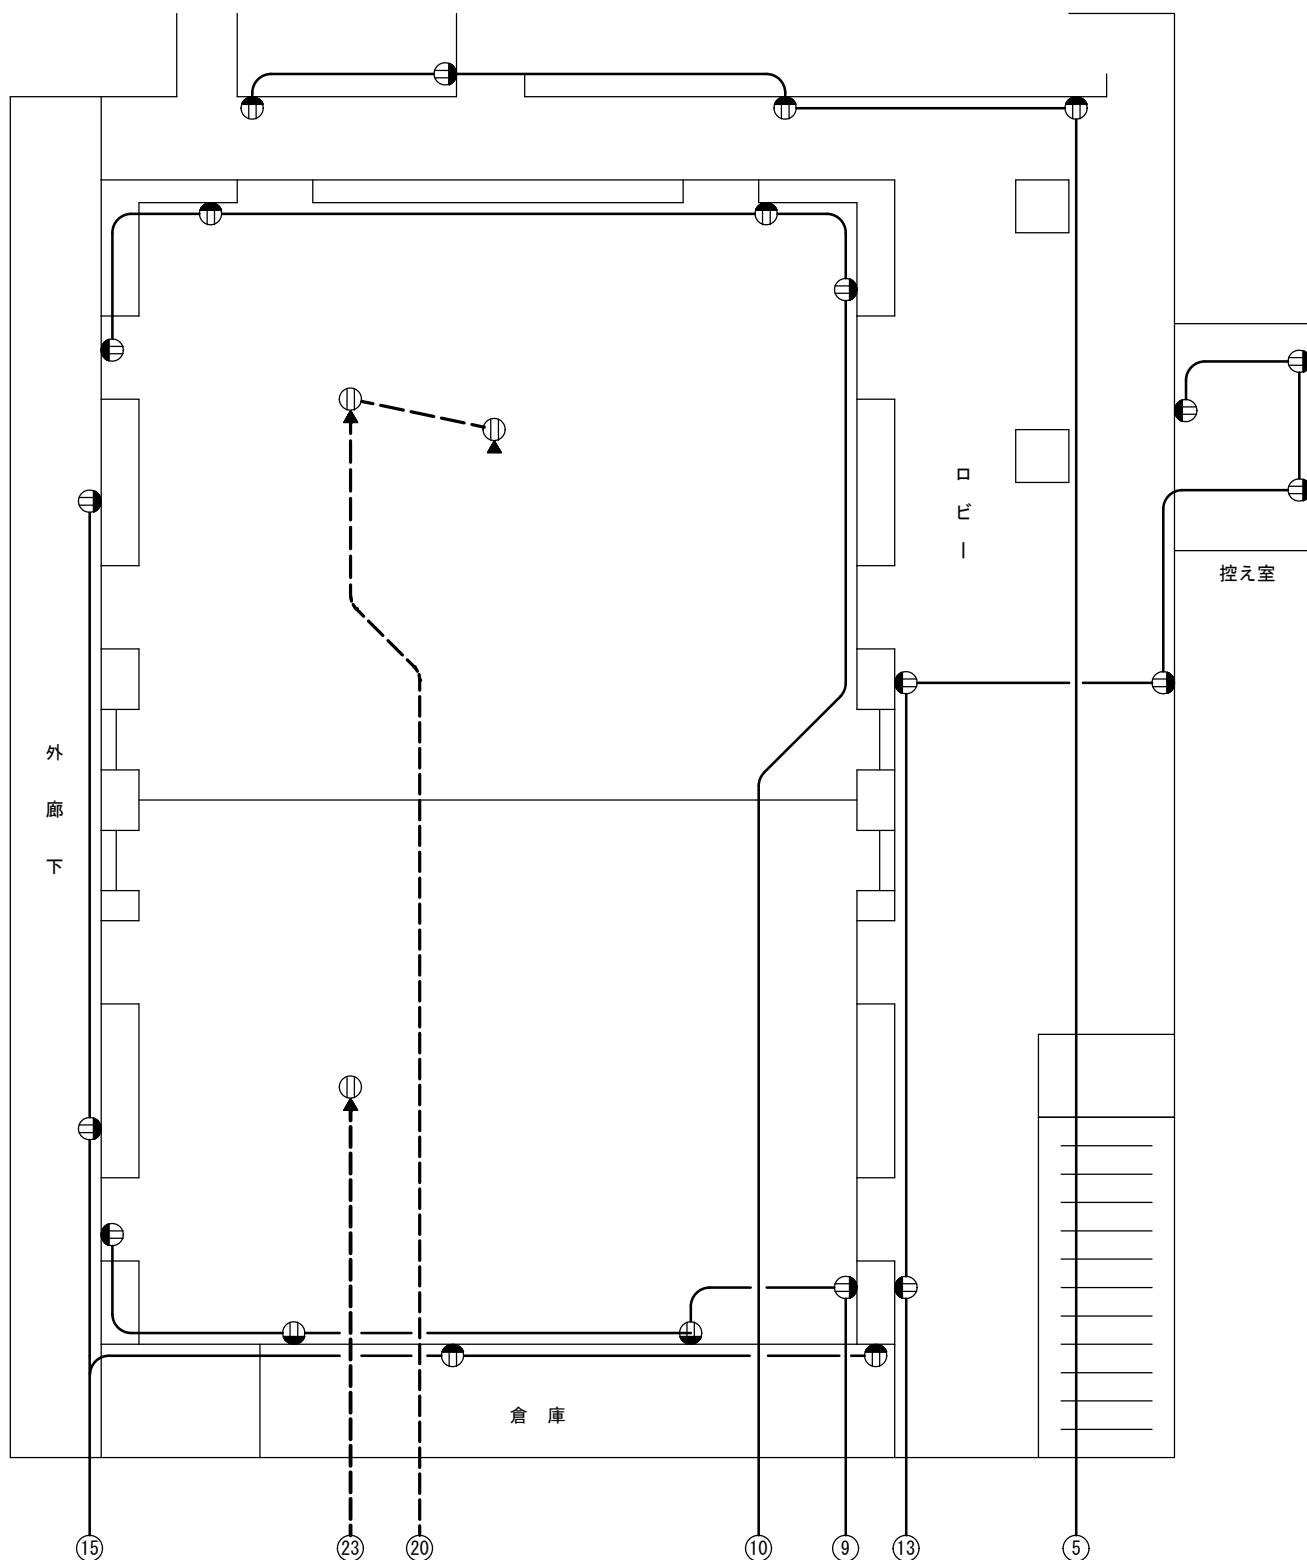

各系統、それぞれ20Aのブレーカーがついています。

注 : ● 壁コンセント  
▲ 床コンセント